1788

MAGISTRAT
GLAVNEGA MESTA
LJUBLJANE

V Ljubljani, dne 21.septembra 1929.

Taksa Din.20.-
plačana na vlogi.

ZGODOVINSKI ARHIV LJUBLJANA 2

MESTNI MAGISTRAT Kraljevina SHS LJUBLJANA 510

Št.32110/29/ref.VI.

Naj prejme

gospod Karlovšek Jože,gradb.tehn.

in posestnik

v

L j u b l j a n i.

Vodnikova cesta 27.

Na Vašo prošnjo z dne 27.avgusta 1929 in na podlago stavbnega ogleda dne 4.septembra 1929 ter na podlagi stavbnega dovoljenja z dne 11.maja 1929 št.16111/29.Vam podeljujemo uporabno dovoljenje za zgrajeno pritlično stanovanjsko hišo na parc.št.602/3 kat.obč.Sp.Šiška ob Vodovodni cesti pod sledečimi pogoji :

1/ Suterensko stanovanje ima samo 2°55 m svetle višine in je dopustno samo začasno.
2/ Pred kurišča je položiti predpečnjake.
3/ Vratica v podstrešje je obiti s pločevino.
4/ Tla v podstrešju je popraviti.
5/ Drvarnica mora biti ognjevarno zgrajena.

V smislu čl.37.zakona o neposrednih davkih se Vam potrjuje,da ste hišo pričeli uporabljati dne 4.septembra 1929.

Novi hiši se določi hišna št.27 na Vodnikovi cesti.

Proti temu odloku imate pravico pritožbe na mestni občinski svet v Ljubljani v roku 14 dni po dnevu, ko se Vam odlok vroči.

Pritožbo bi bilo vložiti pri mestnem magistratu.

Vabite se,da za ta odlok plačate na roko vročitelja za občinske pristojbine in državne takse :

1/	za lokalni ogled	Din.50.-
2/	za uporabno dovoljenje	" 7.50
3/	za vročotev odloka	" 1.50
4/	za vozne stroške	" 75.-
5/	drž.taksa za uporabno dovoljenje Din.300.-je plačana na vlogi.	
	skupaj	Din .134.-

Po en izved odobrenega izvršilnega načrta se Vam obenem prilaga.

Magistratni direktor:

Občinska taksa plačana Din 134.-

a, 1)

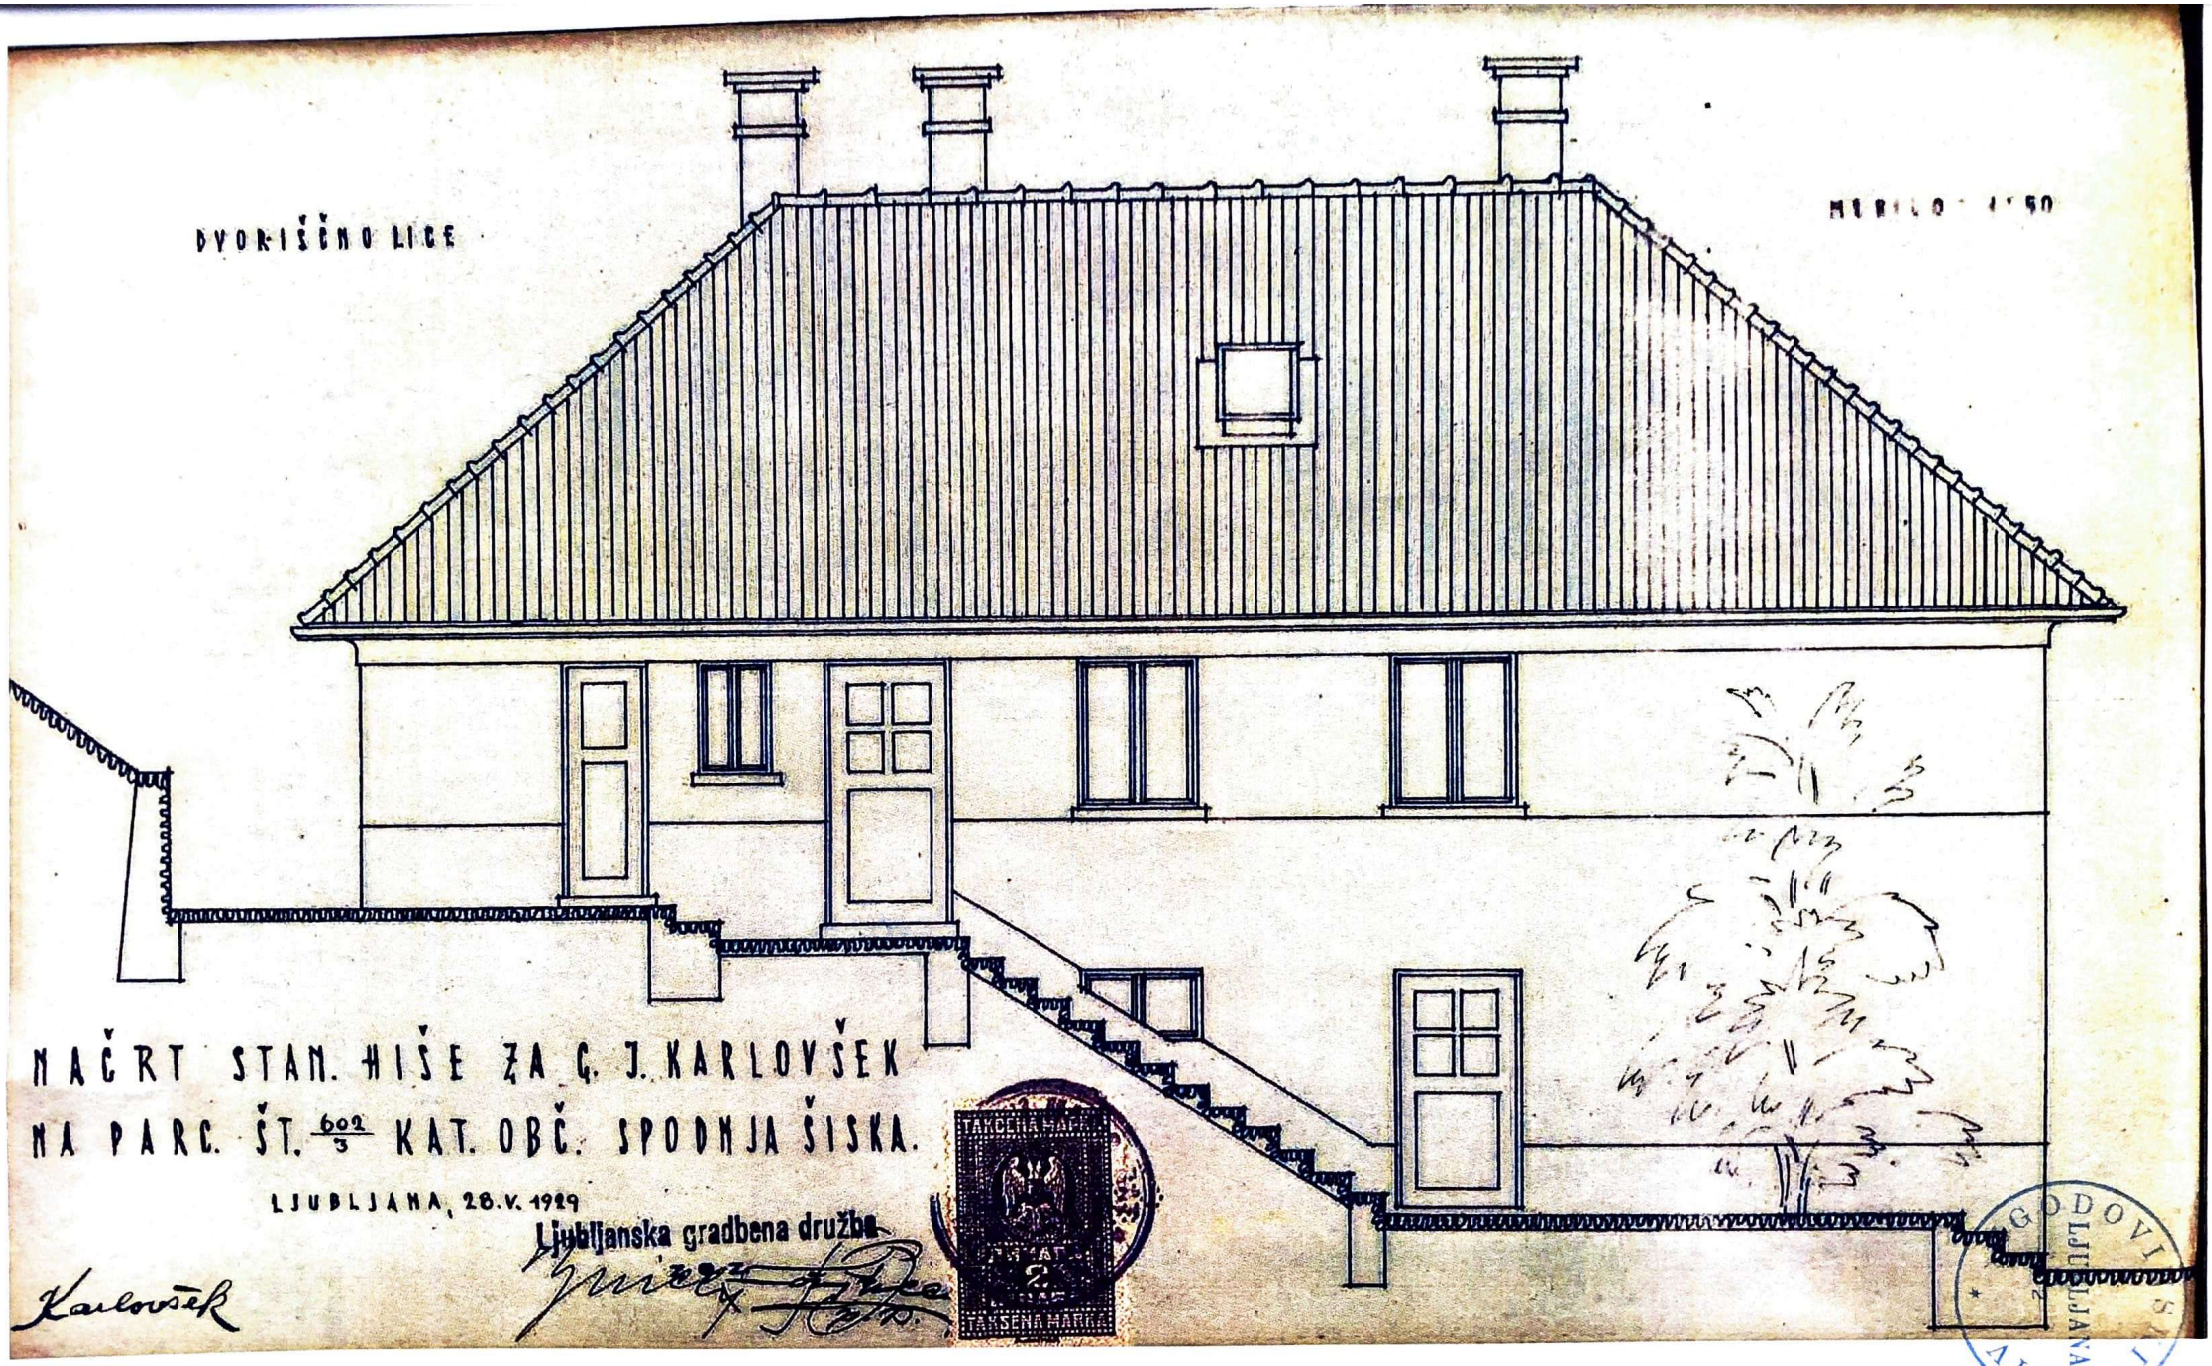
ZGODOVINSKI ARHIV LJUBLJANA 2

Št. 32110/29/ref.VI.

Odobreno z odlokom z dne
21.septembra 1929, št.32110/29.

Mestni magistrat ljubljanski,
dne 21.septembra 1929.

Magistratni direktor :



NAČRT STAN. HIŠE ZA G. J. KARLOVŠEK
NA PARC. ŠT. $\frac{602}{3}$ KAT. OBČ. SPODNJA ŠISKA.

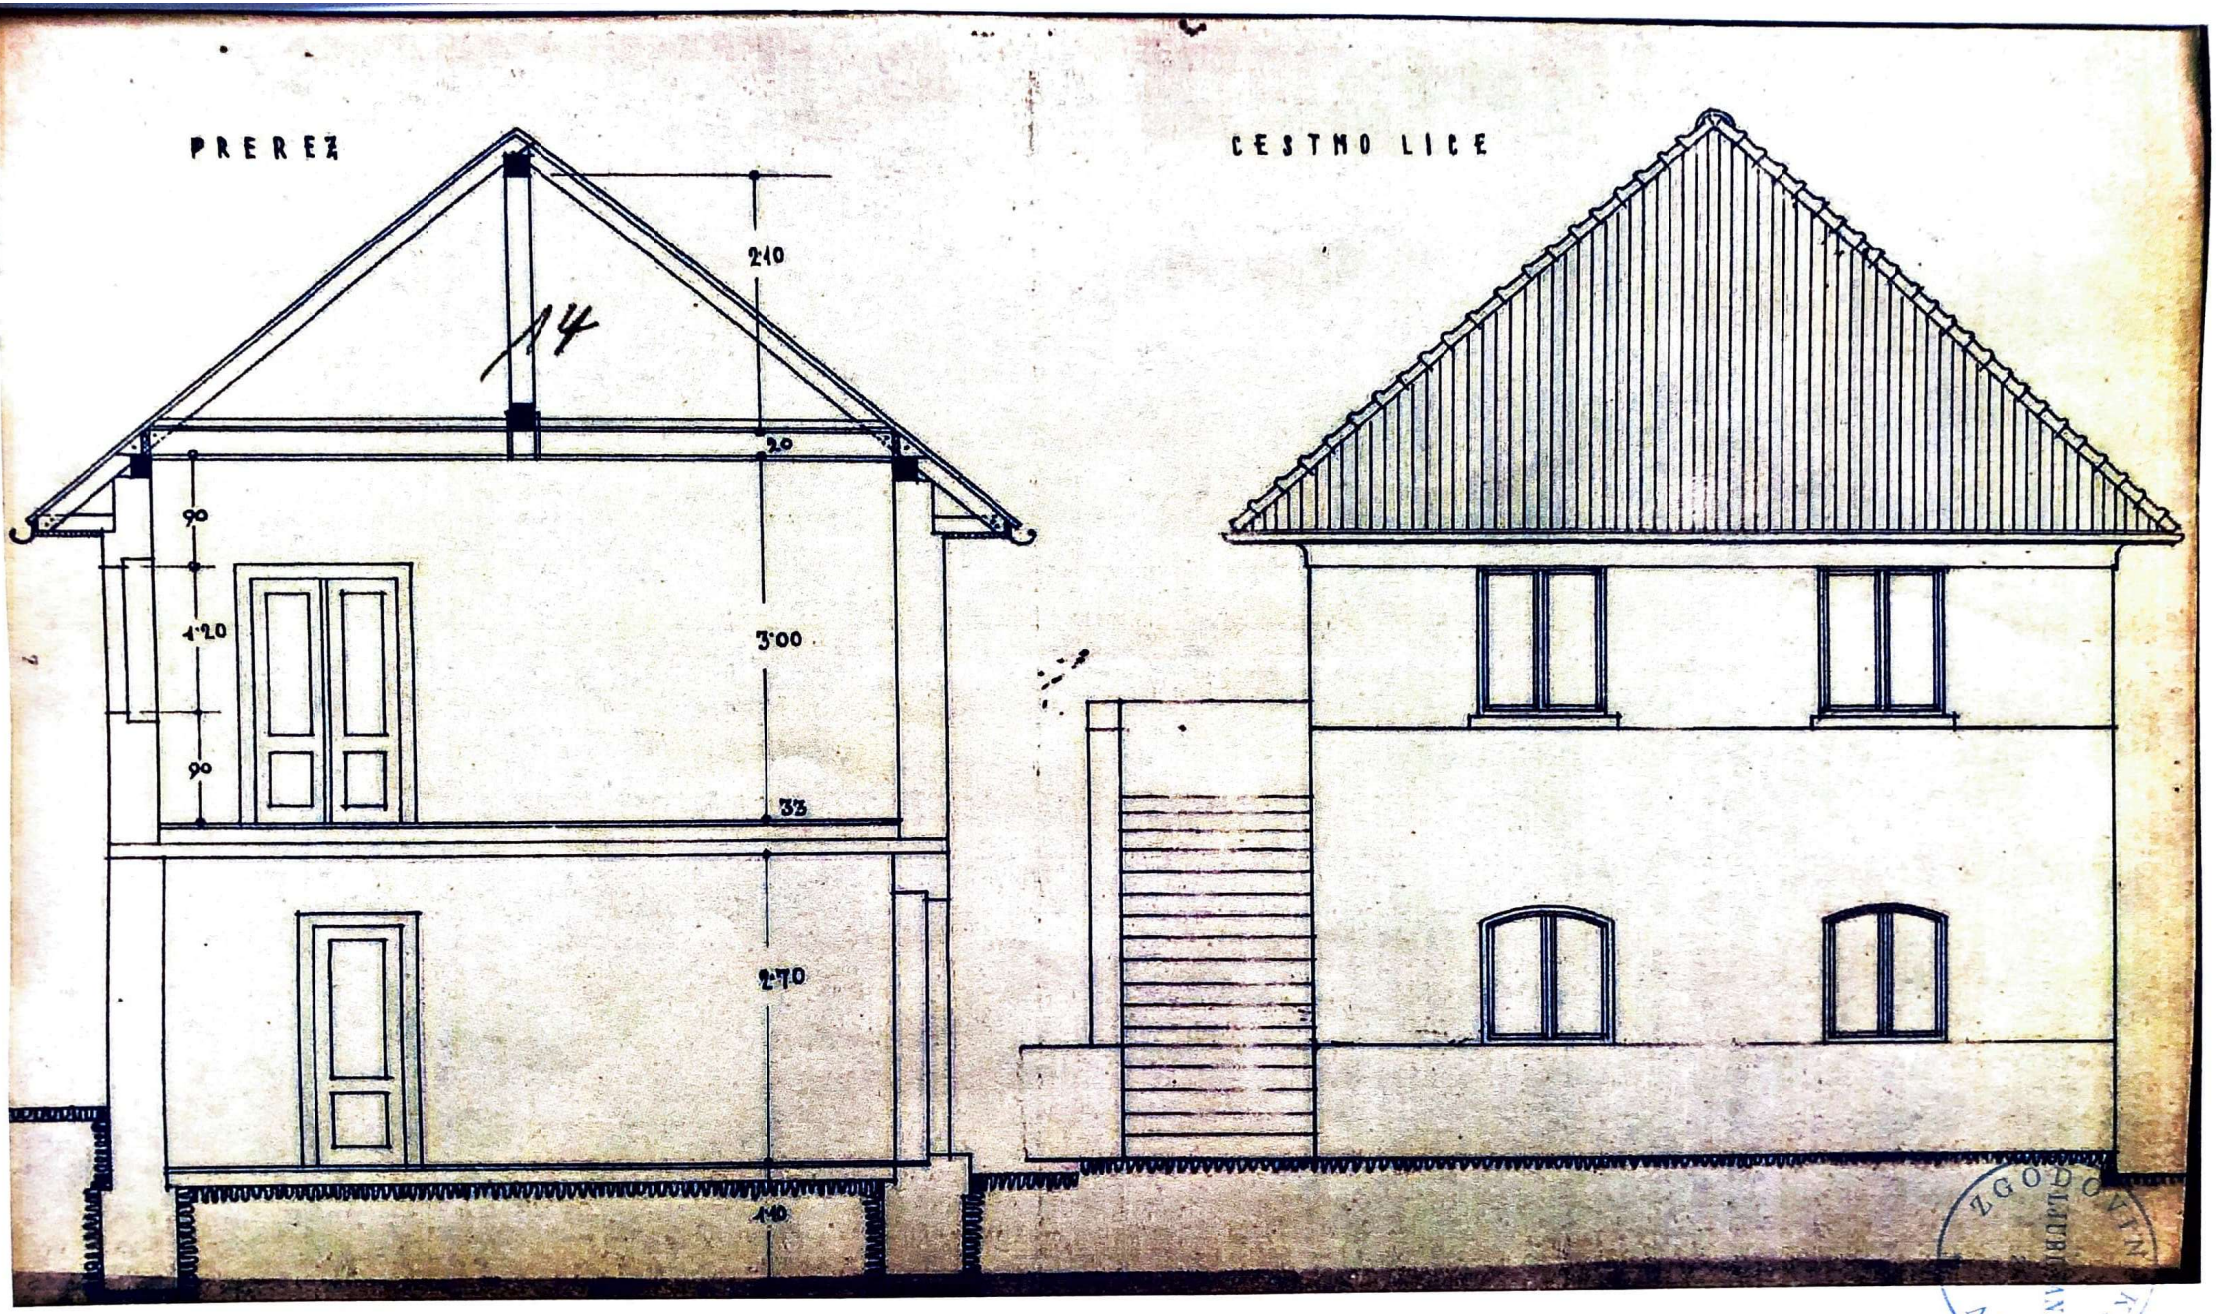
LJUBLJANA, 28.V. 1929

Ljubljanska gradbena družba

Karlovšek

TAKSNA MARKA
2
TAKSNA MARKA

ARHIV GODOVIČ LJUBLJANA


PREREZ
CESTNO LICE
14
2·10
2·0
90
1·20
90
3·00
33
2·70
1·10

MAGISTRAT
GLAVNEGA MESTA
LJUBLJANE

dvig. 21.V.29.

V Ljubljani, dne 11. maja 1929.

Drž. taksa Din 20.-
je plačana na vlogi.

ZGODOVINSKI ARHIV LJUBLJANA 2

MESTNI MAGISTRAT Kraljevine Srbov, Hrvatov in Slovencev LJUBLJANA

Št. 16111/29 ref. VI.

Gospod

K a r l o v š e k Jože,

gradbeni tehnik

L j u b l j a n a.

Poljanska cesta 47.

Na Vašo prošnjo z dné 19. aprila 1929, na podlagi stavbnega ogleda z dné 4.maja 1929 podeljuje Vam mestni magistrat stavbno dovoljenje za zgradbo pritlične enodružinske stanovanjske hiše na parc. št. 602/1 kat.obč. Sp. Šiška po preloženem načrtu in pod sledečimi pogoji:

Nova stavba mora stati oddaljena od meje vsakega soseda vsaj 6 m, računši od najbližje točke poslopja, sicer pa po situaciji.

Pred pričetkom dela si morate od mestnega magistrata s posebno prošnjo izposlovati določitev in naznanilo stavbne črte in nivela.

Pričetek stavbnega dela je naznaniti mestnemu magistratu.

Ko dospe stavba do višine cestnega nivela, je to naznaniti mestnemu magistratu, da more izvršiti revizijo stavbne črte in nivela.

Temeljno zidovje, je temeljito izolirati horicontalno in vertikalno.

Za vse konstrukcije iz železobetona kakor tudi za vse železne traverze je predložiti mestnemu gradbenemu uradu statične račune pred pričetkom dotičnega dela.

Zidovje je dobro povezati in zgraditi v podaljšani cementni malti.

Vse je zgraditi ognjavarno. Ob poti je napraviti žleb in snegolov.

Temelje je postaviti na raščen teren, pritisk temeljev ne sme prekašati 1 kg na 1 cm^2.

Stranišče je preurediti na vodno izplakovanje.

Stranišče mora imeti direktno svetlobo in dobro ventilacijo.

ZGODOVIN... LJUBL... ARHIV...

Napraviti morate greznico po predpisih stavbnega reda , imeti mora gladke, vodogoste betonske stene in vodogosti betonski pokrov. Imeti ne sme nobenega odtoka.

V odprti jarek se smejo stekati samo meteorne vode.

Odtočne razmere voda se ne smejo izpreminjati.

Točno v stavbno črto in nivel morate postaviti ograjo po načrtu, ki Vam ga odobri mestni magistrat.

Višina zidanega podstavka ograje ne sme presegati 80 cm.

Za časa gradnje se morate ravnati po predpisih cestno- policijskega reda.

Pred pravomočnostjo tega odloka ne smete pričeti z delom.

Po dovršitvi stavbe morate zaprositi pri mestnem magistratu uporabno dovoljenje za vse prostore nove stavbe, za ograjo in trotoar.

Dokler ne dobite uporabnega dovoljenja, zgradbe ne smete uporabljati.

Od soseda Lasana se na njegovo pritrditev dovoli postaviti stavbo 4 m od njegove meje.

Proti temu odloku imate pravico pritožbe na mestni občinski svet v Ljubljani v roku 14 dni po dnevu, ko se Vam odlok vroči.

Pritožbo bi bilo vložiti pri mestnem magistratu.

Vabite se, da za ta odlok plačate na roko vročitelja za občinske pristojbine in drž. takse:

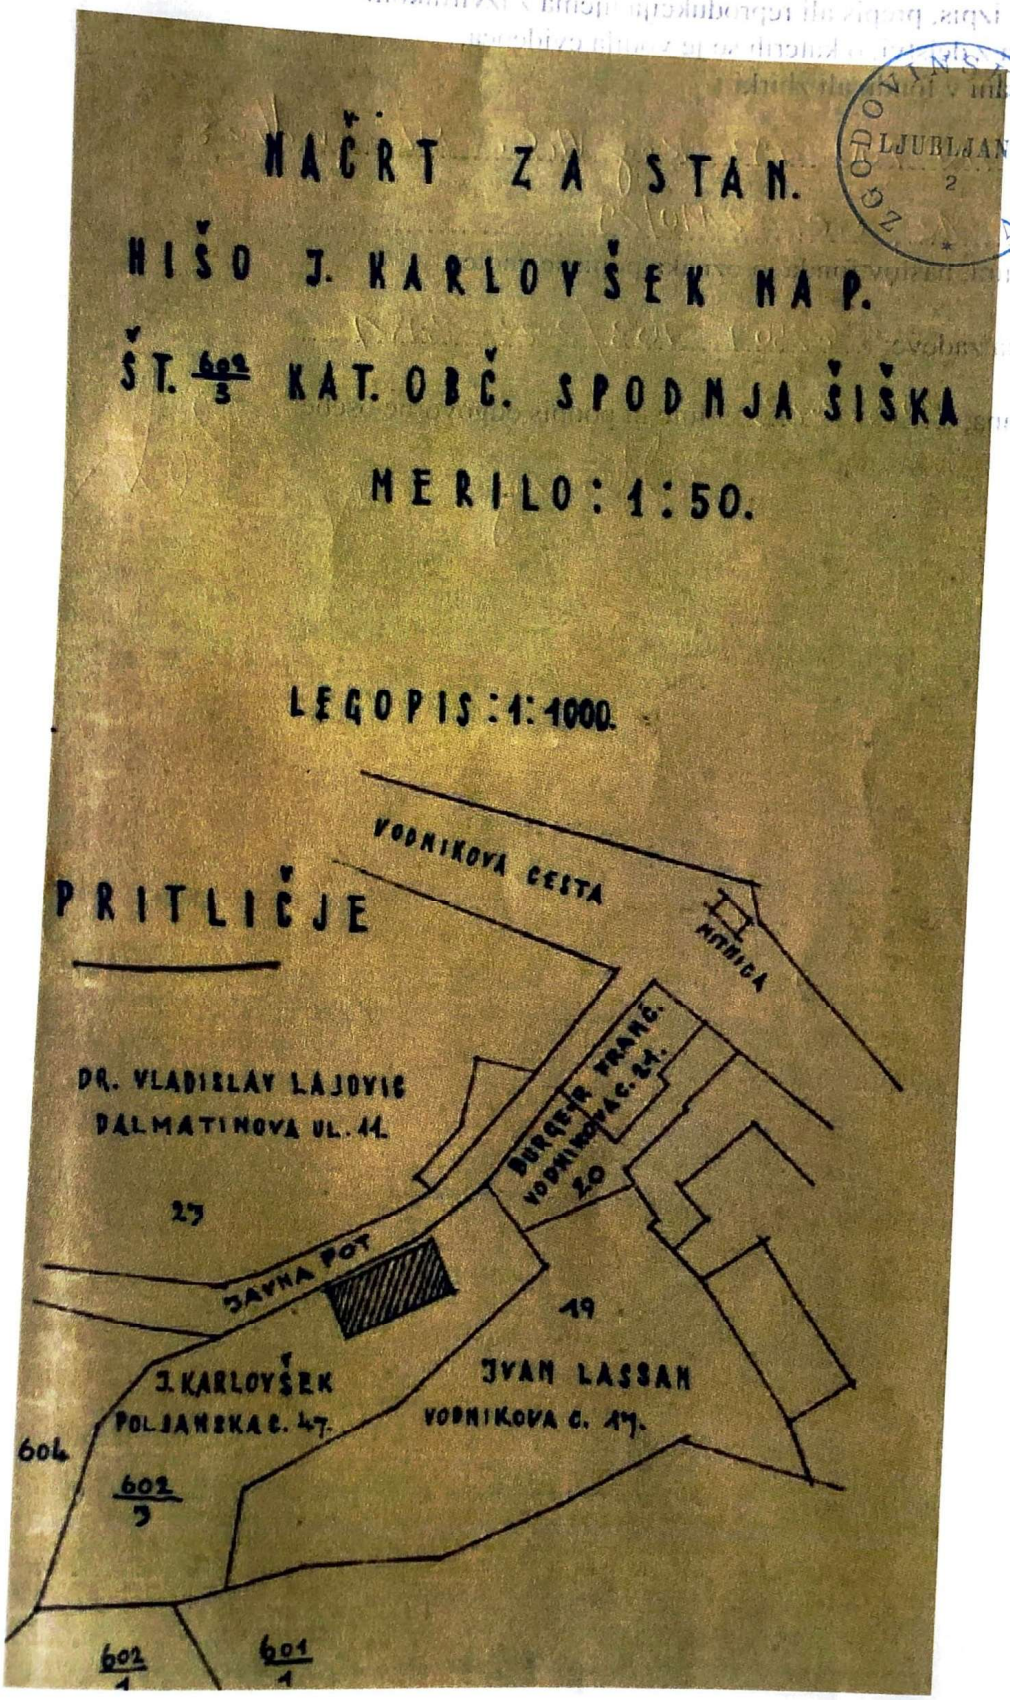
1./ za lokalni ogled	Din	50.-
2./ za stavbno dovoljenje	"	37.50
3./ za vročitev odloka	"	1.50
4./ za vozne stroške	"	75.--
Skupaj	Din	164.--

En izvod odobrenega načrta se Vam obenem prilaga.

Magistratni direktor:

Pol. c 47

Občinska taksa plačana Din 164.-


NAČRT ZA STAN.
HIŠO J. KARLOVŠEK NA P.
ŠT. 602/3 KAT. OBČ. SPODNJA ŠIŠKA
MERILO: 1:50.
LEGOPIS: 1:1000.
VODNIKOVA CESTA
PRITLIČJE
MITNICA
DR. VLADISLAV LAJOVIC
DALMATINOVA UL. 11.
27
BURGER FRANC.
VODNIKOVA C. 21.
20
JAVNA POT
19
J. KARLOVŠEK
POLJANSKA C. 47.
IVAN LASSAN
VODNIKOVA C. 17.
604
602/3
602/1
601/1
ZGODOVINSKI ARHIV LJUBLJANA 2